


Blokowy schemat zasady prowadzenia instalacji w systemie videodomofonowym CDNP, INSPIRO, FAMILIO-PV

Block diagram of the principle installations in a video door entry system CDNP, INSPIRO, FAMILIO-PV

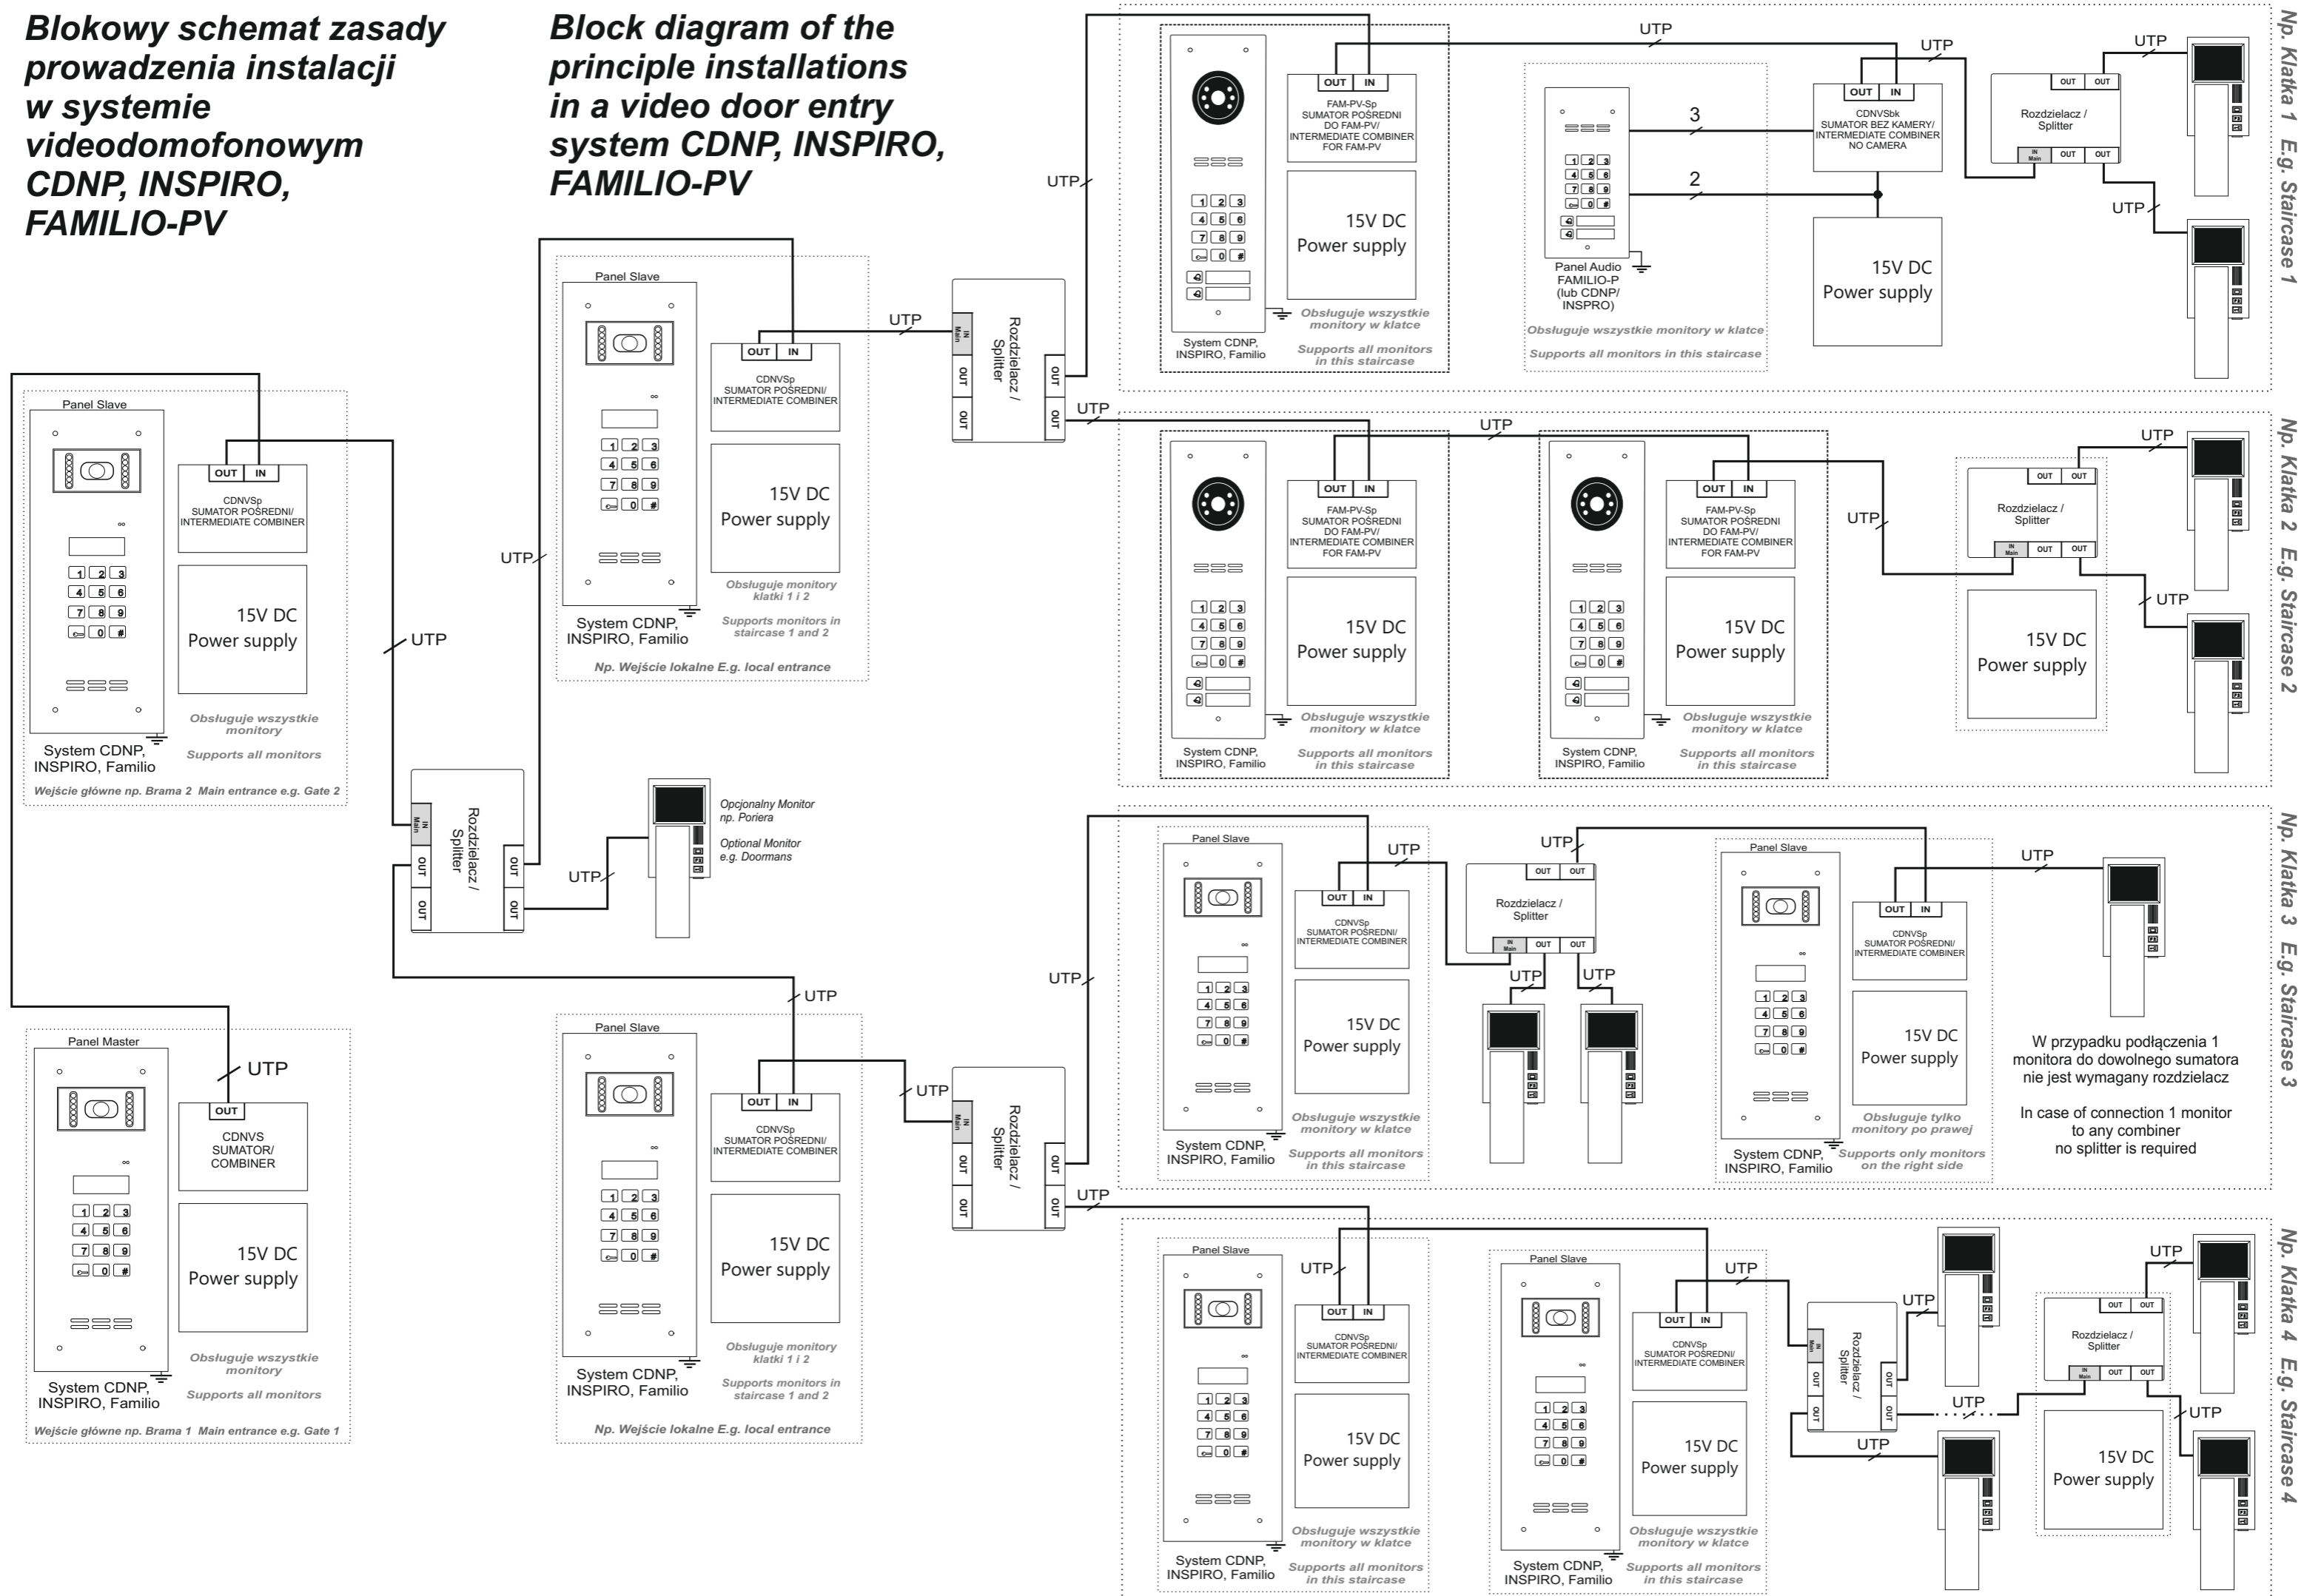

Np. Klatka 1 E.g. Staircase 1

Np. Klatka 2 E.g. Staircase 2

Np. Klatka 3 E.g. Staircase 3

Np. Klatka 4 E.g. Staircase 4

W przypadku podłączenia 1 monitora do dowolnego sumatora nie jest wymagany rozdzielacz
In case of connection 1 monitor to any combiner no splitter is required