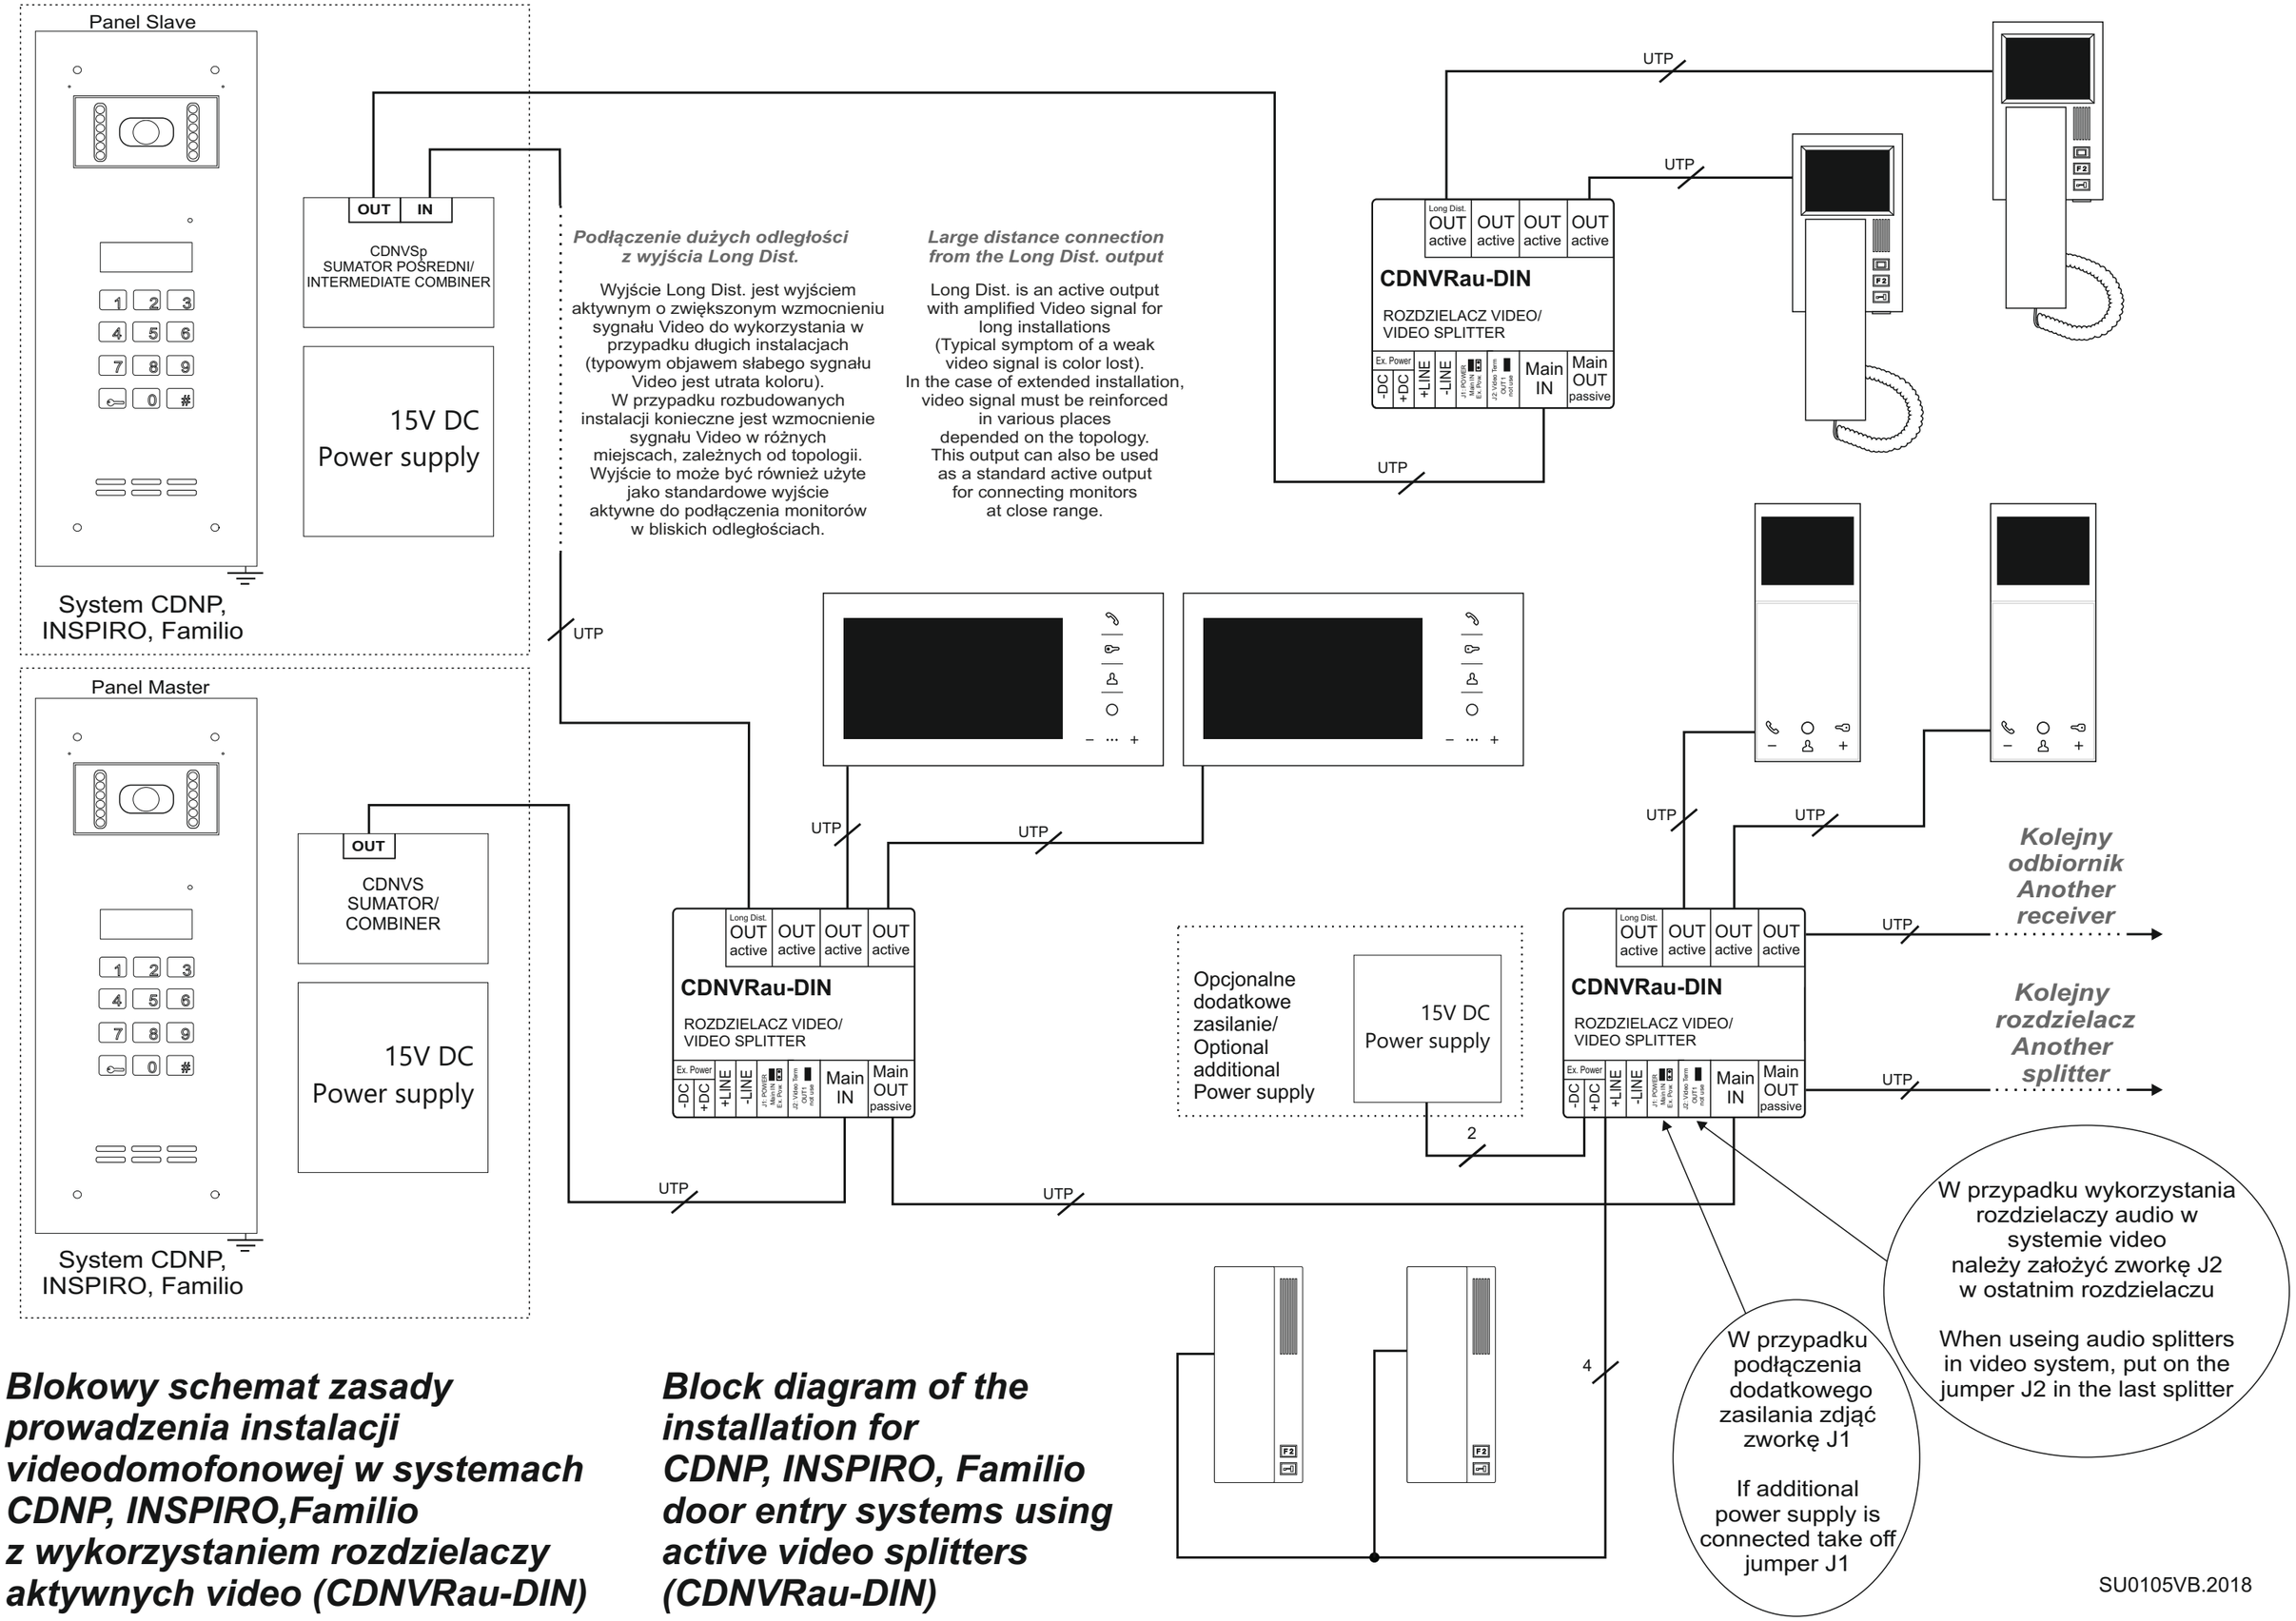

Blokowy schemat zasady prowadzenia instalacji videodomofonowej w systemach CDNP, INSPIRO,Familio z wykorzystaniem rozdzielaczy aktywnych video (CDNVRau-DIN)

Block diagram of the installation for CDNP, INSPIRO, Familio door entry systems using active video splitters (CDNVRau-DIN)